




Escala 1:2.000



Escala 1:10.000

LEYENDA	
	ZANJA ENTERRADA
	ARQUETA 60x60
	LLAVE DE PASO

ZANJA PASATUBO

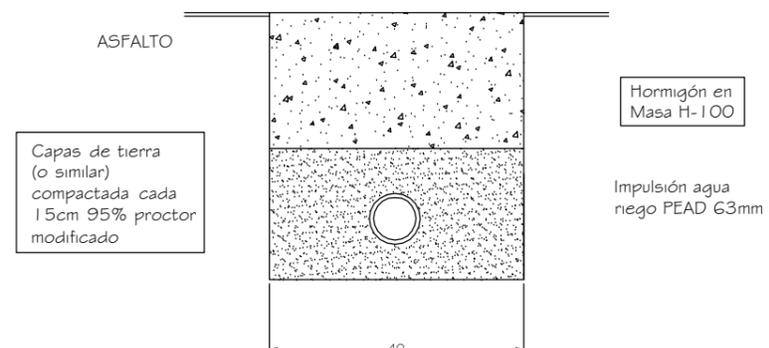

AJUNTAMENT DE
FORNALUTX

Proyecto de : MEJORAS EN LA RED DE AGUA POTABLE DE FORNALUTX

Titular : AJUNTAMENT DE FORNALUTX

Situación : C/ Arbona Colom, s/n
07109 - T.M. FORNALUTX

Plano de : Zanja enterrada

Nº:	Rev:
02	
Esc: V.E.	

JOAQUIN OZONAS SARD
Arquitecto

JAUME SOCIAS LLULL
Ingeniero Industrial coleg. nº314

Fecha: Marzo 2014

Nº Expediente: 14009-DSS

Delineante: FAR