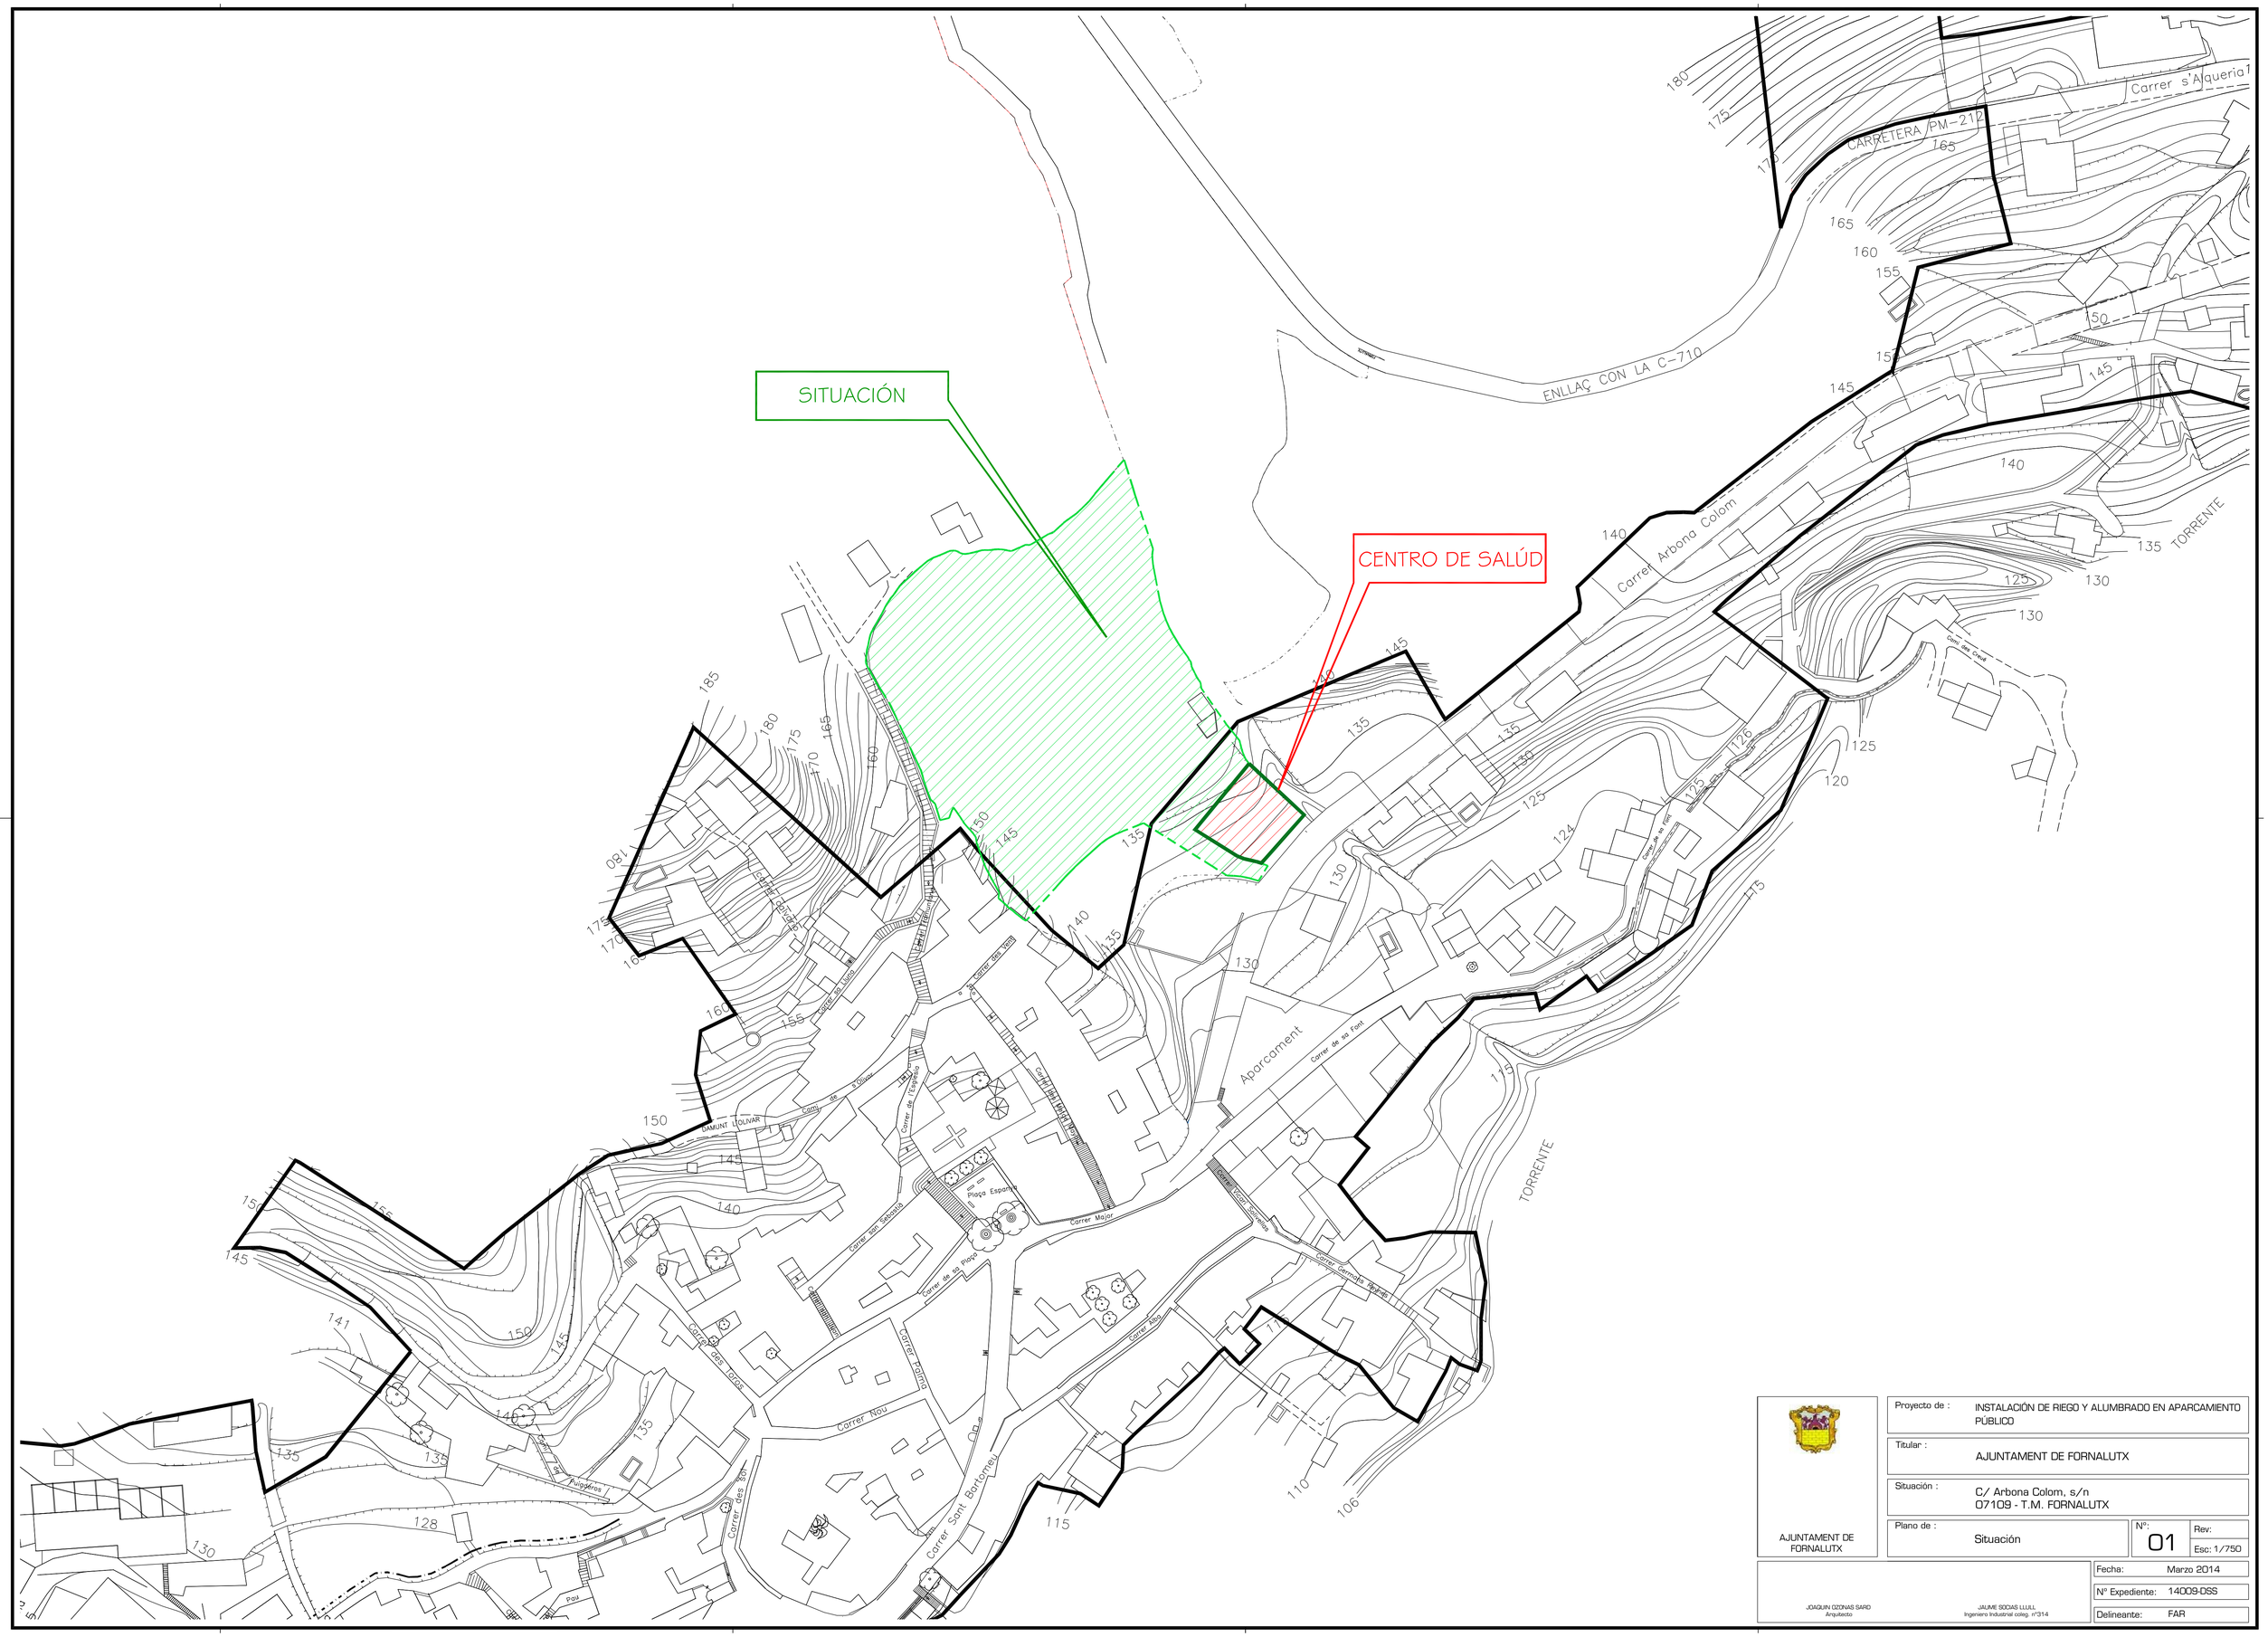

AJUNTAMENT DE FORNALUTX

Proyecto de :	INSTALACIÓN DE RIEGO Y ALUMBRADO EN APARCAMIENTO PÚBLICO
Titular :	AJUNTAMENT DE FORNALUTX
Situación :	C/ Arbona Colom, s/n 07109 - T.M. FORNALUTX
Plano de :	Situación
Nº:	01
Rev:	
Esc:	1/750
Fecha:	Marzo 2014
Nº Expediente:	14009-DSS
Delineante:	FAR

JOAQUIN OZONAS SARD
Arquitecto

JAUME SOCIAS LLULL
Ingeniero Industrial colleg. nº314