




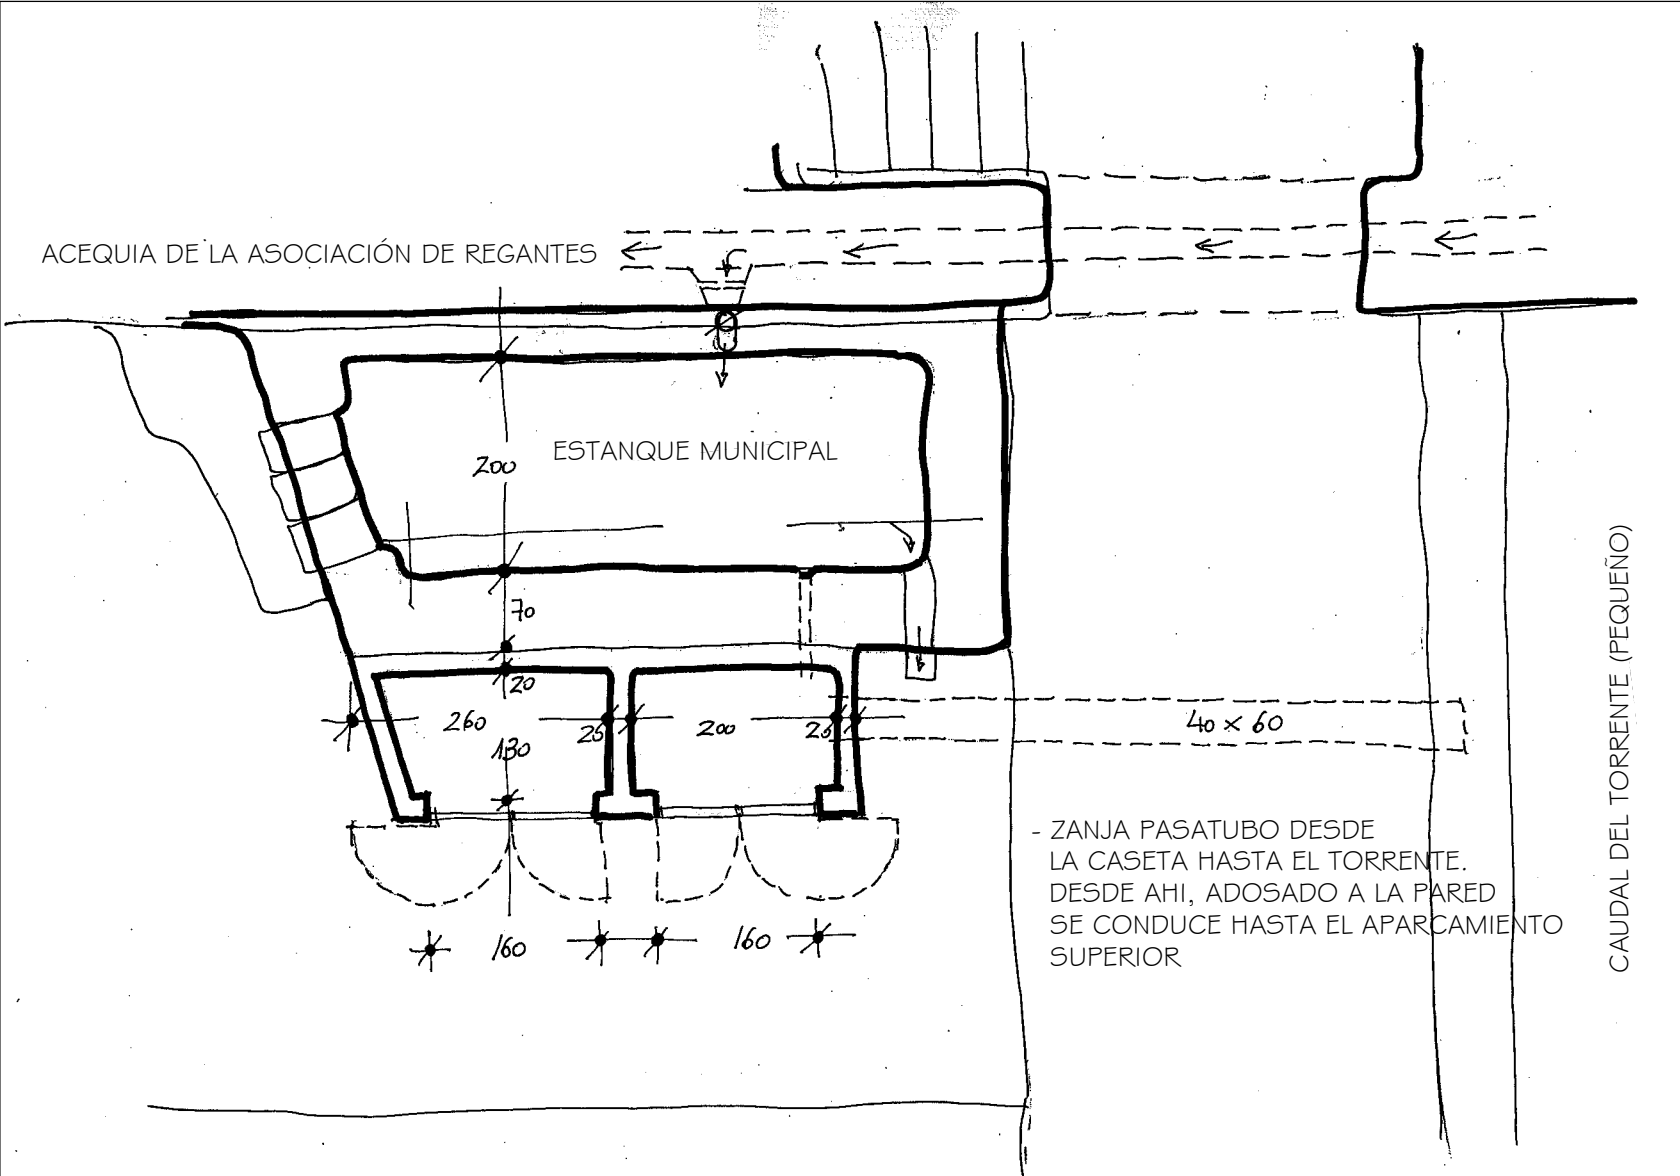


Planta - Estado Reformado

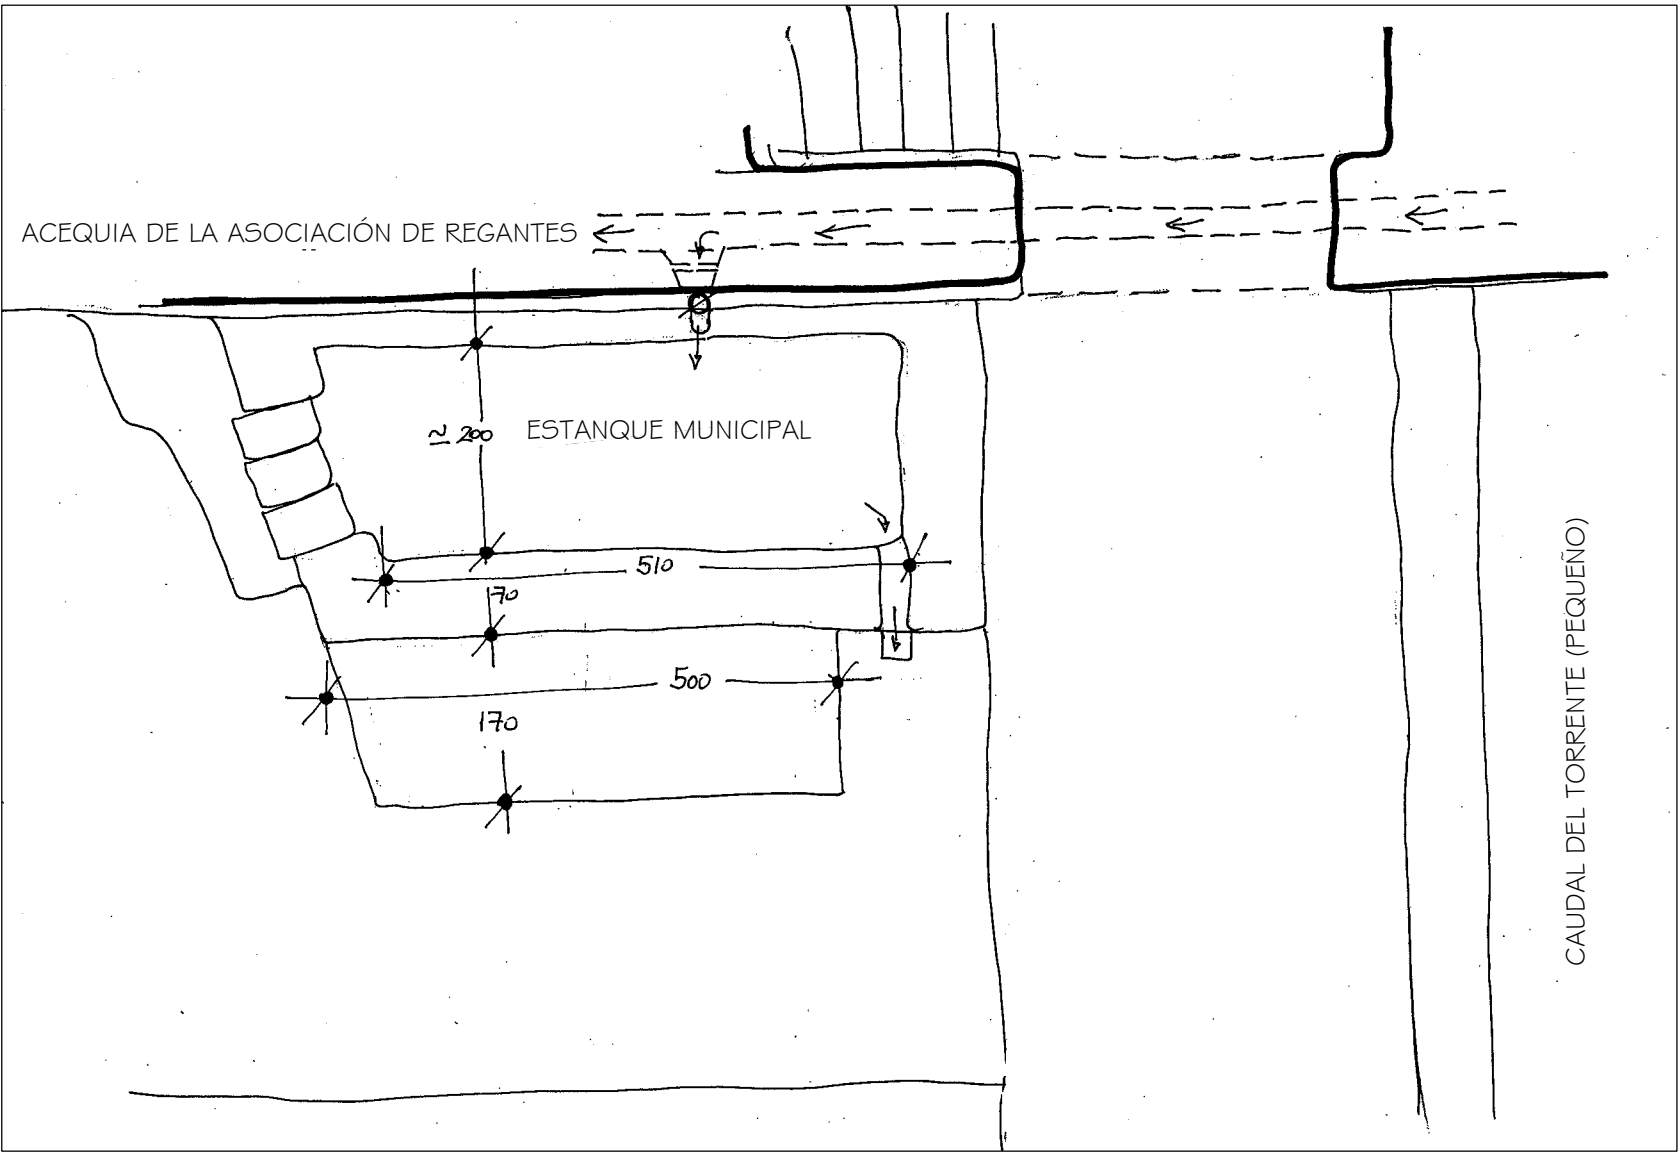

Planta - Estado Actual

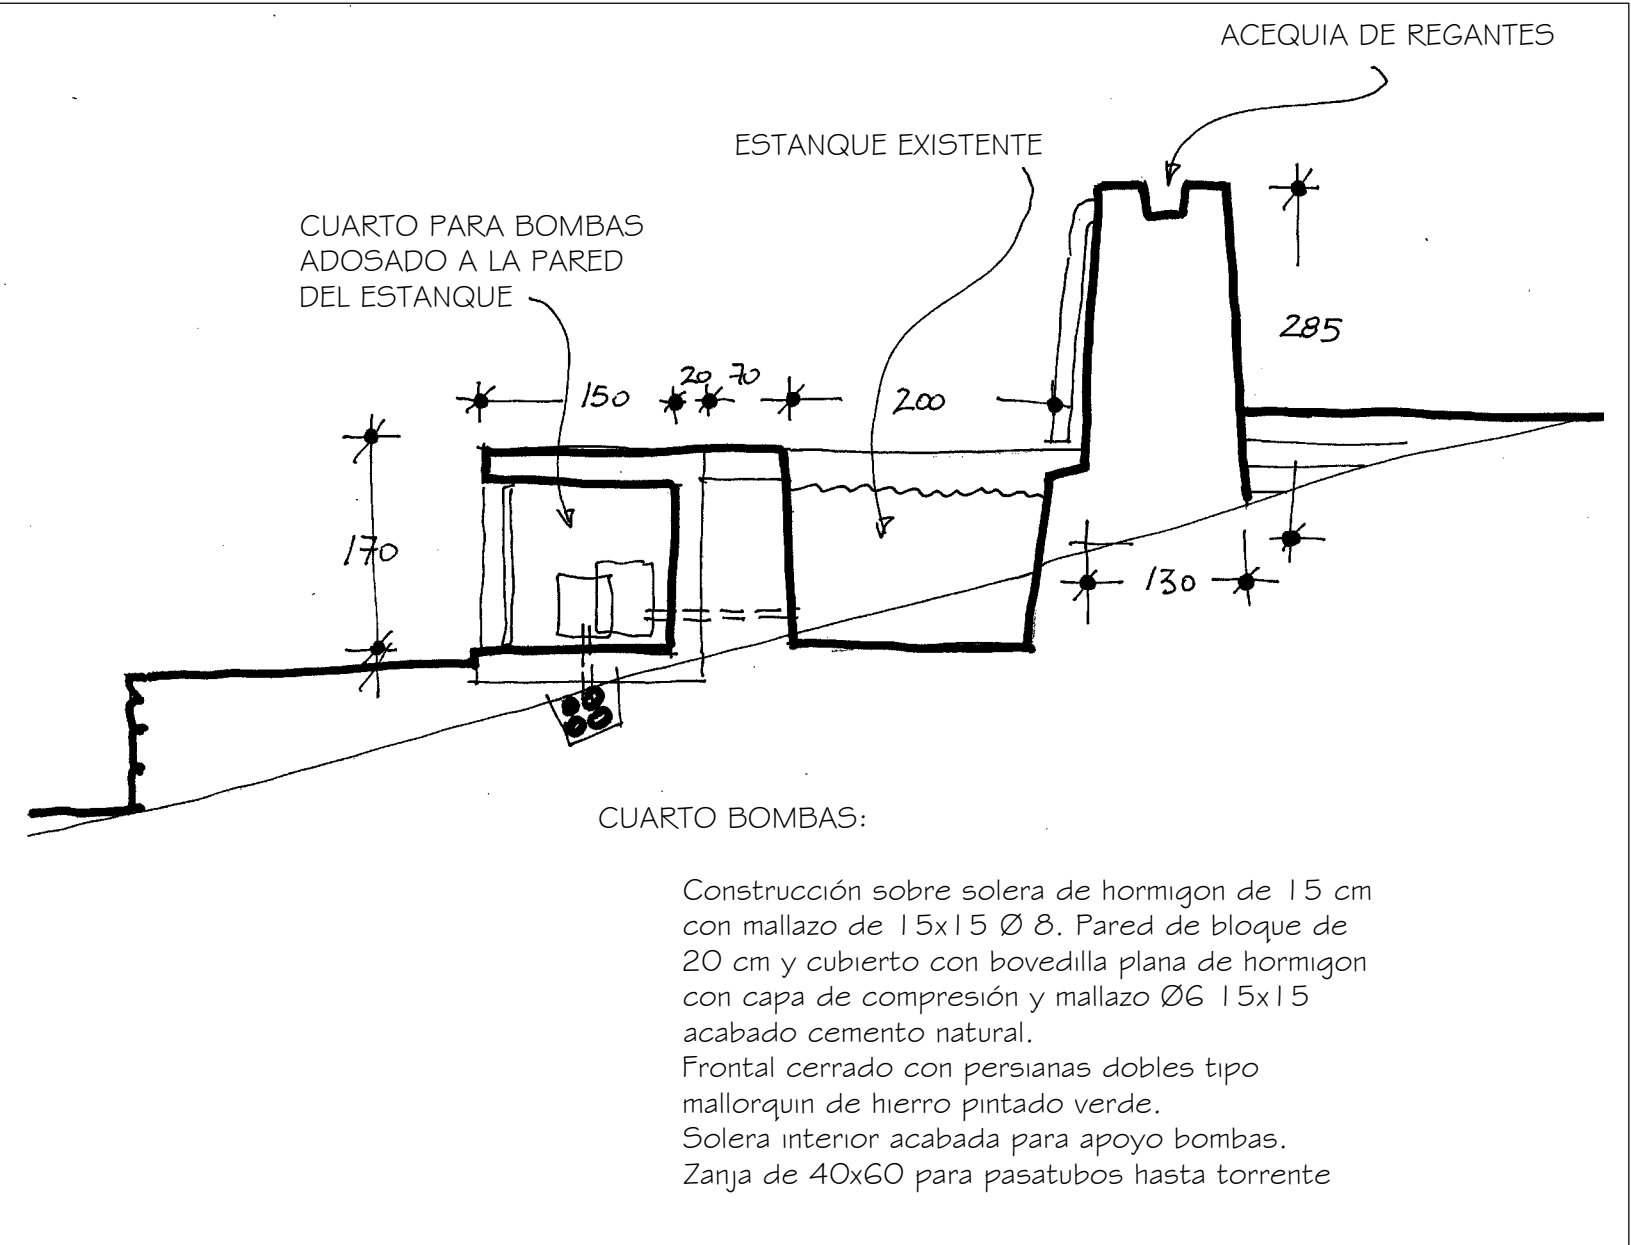

Sección - Estado Reformado

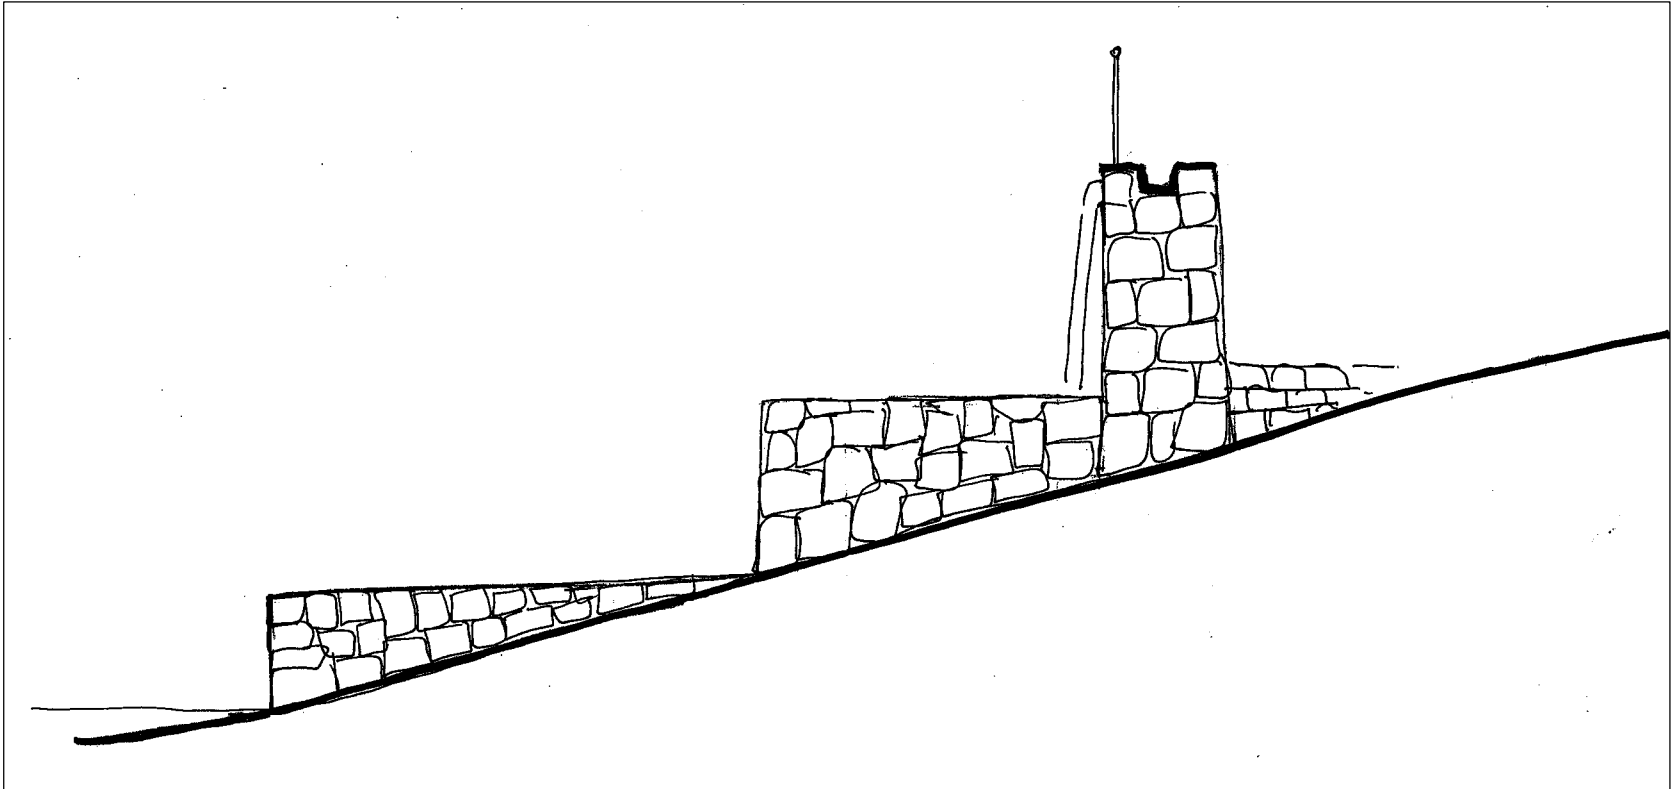

Sección - Estado Actual

|   |                                                                           |                                                         |                  |
|---|---------------------------------------------------------------------------|---------------------------------------------------------|------------------|
| <br><br>AJUNTAMENT DE FORNALUTX | Proyecto de :<br>INSTALACIÓN DE RIEGO Y ALUMBRADO EN APARCAMIENTO PÚBLICO |                                                         |                  |
|   | Titular :<br>AJUNTAMENT DE FORNALUTX                                      |                                                         |                  |
|   | Situación :<br>C/ Arbona Colom, s/n<br>07109 - T.M. FORNALUTX             |                                                         |                  |
|   | Plano de :<br>Detalles Constructivos<br>Caseta de Bombas                  | Nº:<br>03                                               | Rev:<br>Esc: S/E |
| JOAQUIM OZONAS SARD<br>Arquitecto                                                                                    |                                                                           | JAUME SÒCIAS LLULL<br>Ingeniero Industrial coleg. nº314 |                  |
|   |                                                                           | Fecha:                                                  | Marzo 2014       |
|   |                                                                           | Nº Expediente:                                          | 14009-DSS        |
|   |                                                                           | Delineante:                                             | FAR              |