


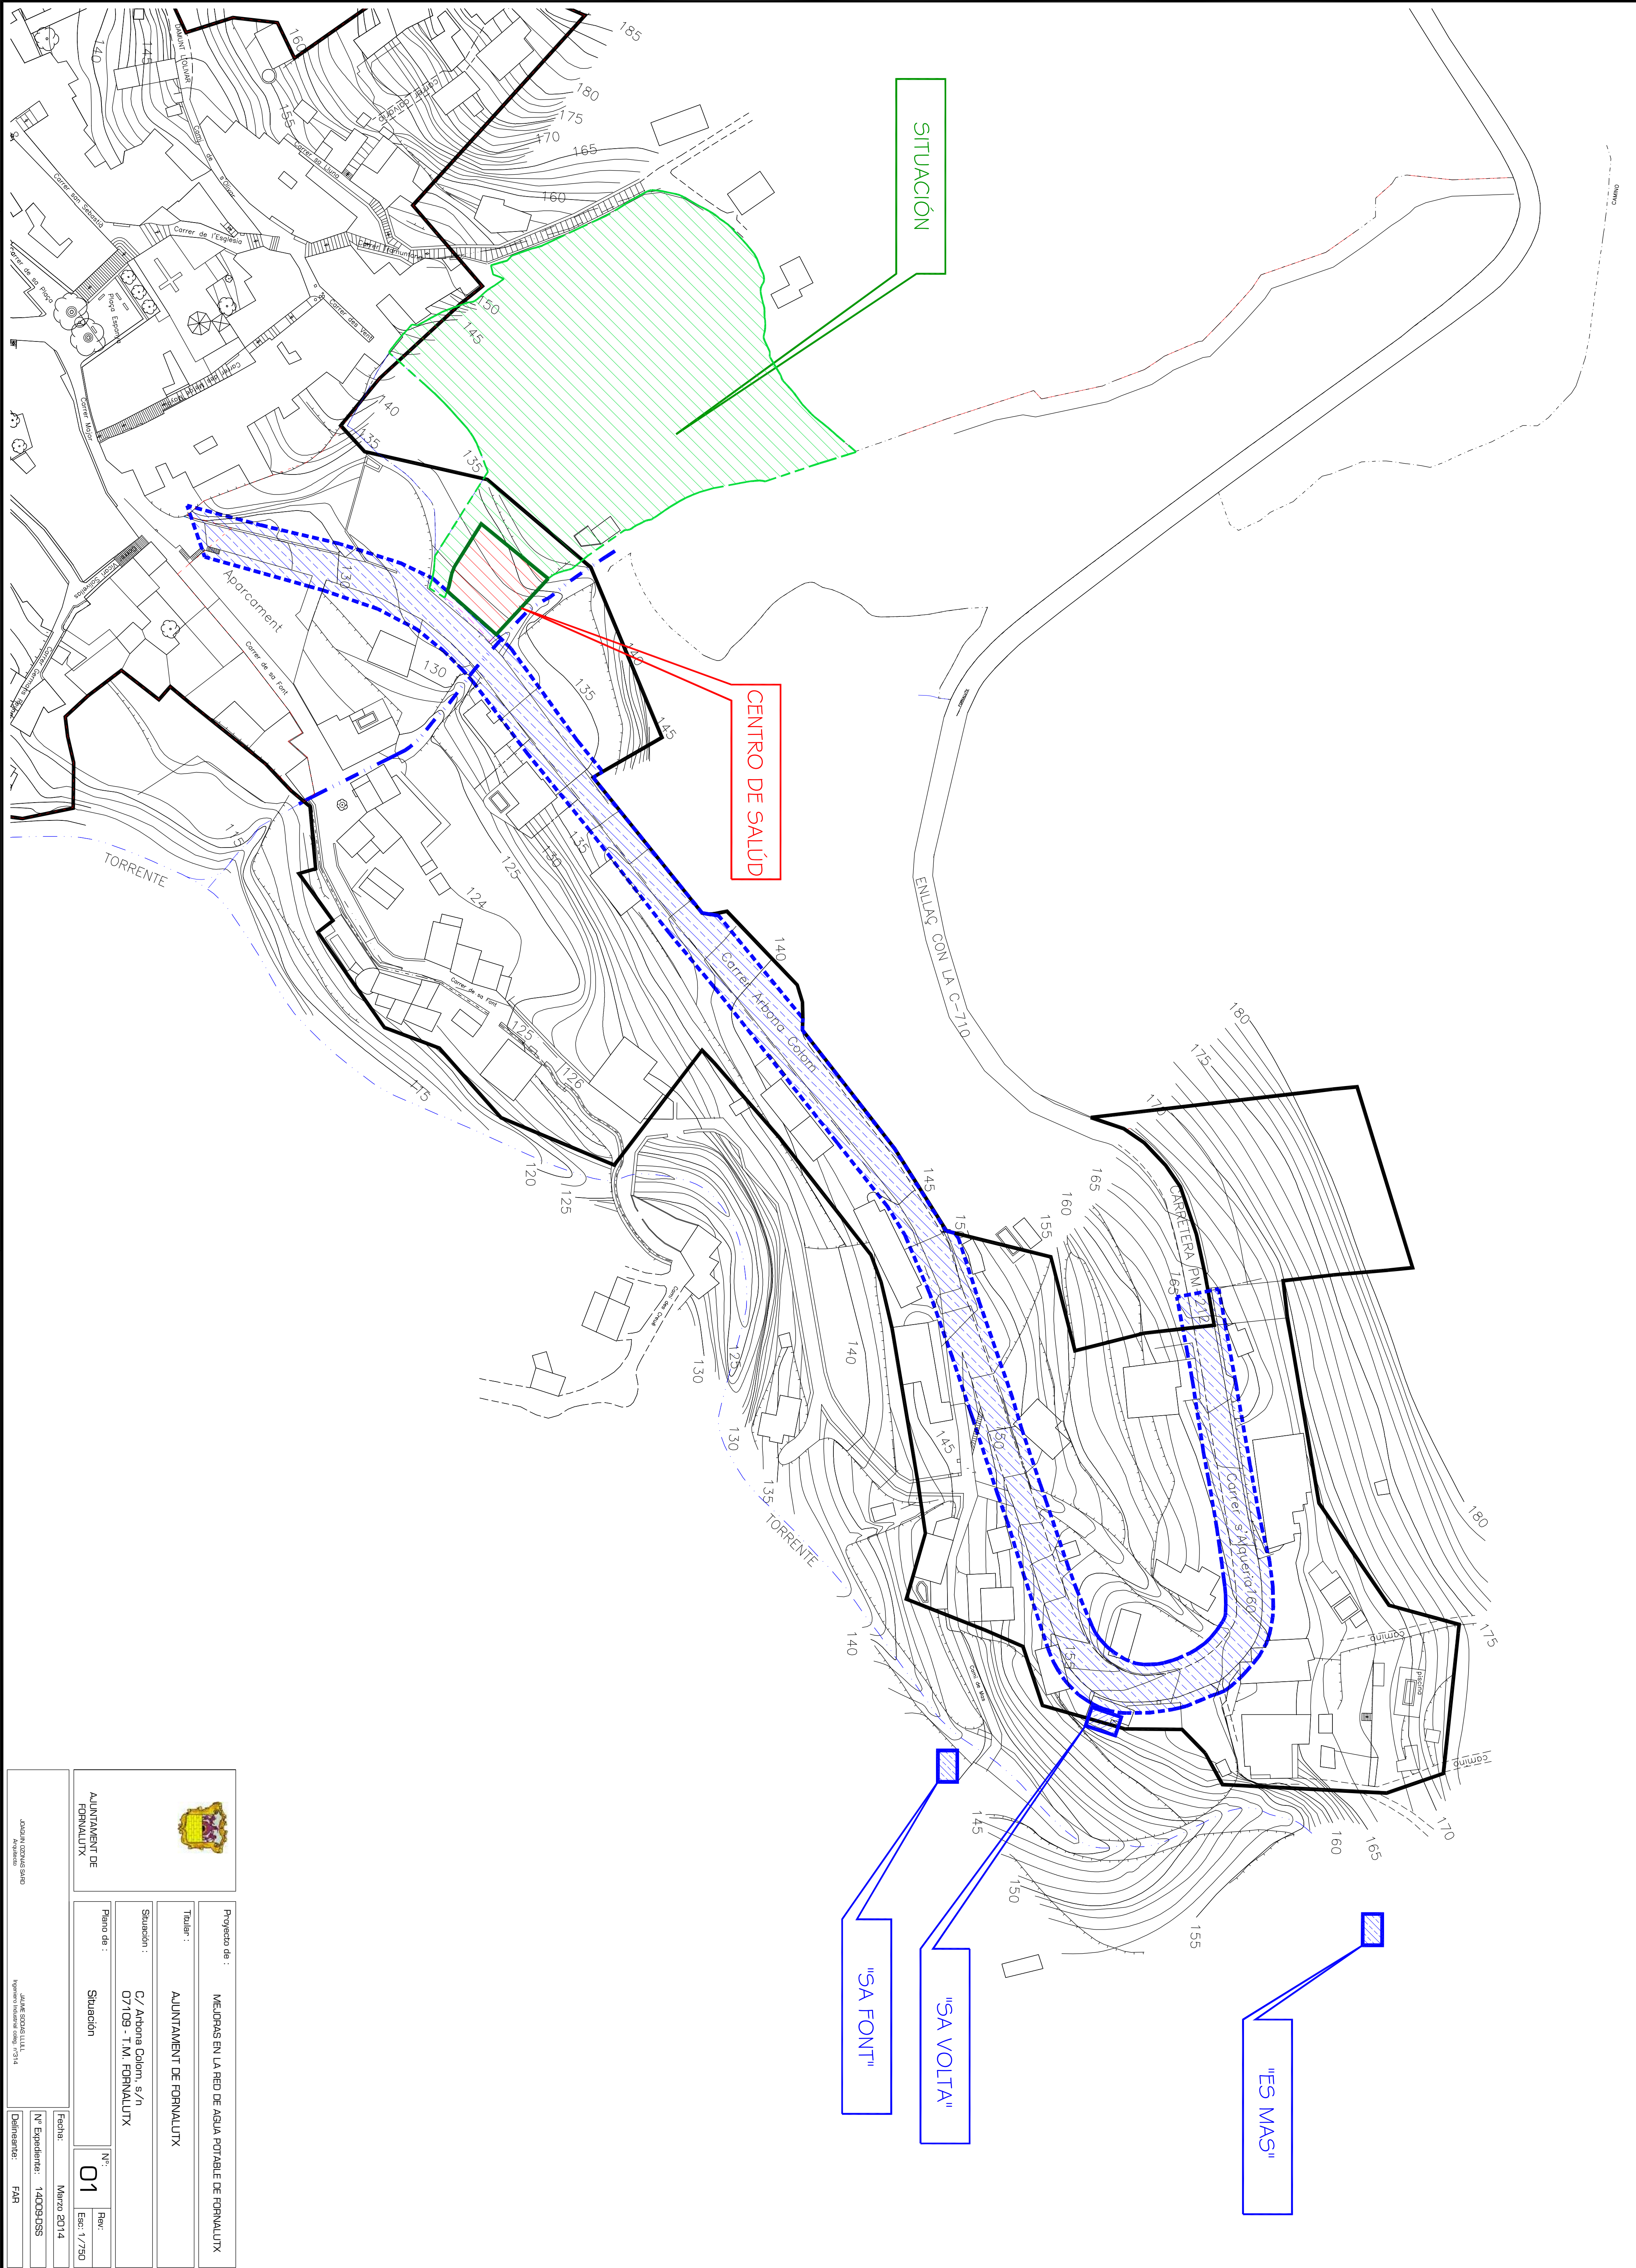

	
Projecte de : MEJORAS EN LA RED DE AGUA POTABLE DE FORNALUTX	
Títol : AJUNTAMENT DE FORNALUTX	
Situación : C/ Arborea Colom, s/n 07109 - T.M. FORNALUTX	
Plano de : Situación	Nº: 01 Rev: Esc: 1/750
Feche: Marzo 2014	
Nº Expediente: 14009DSS	
Delineante: FAR	
JOAQUIN GONZALEZ SANCHEZ Arquitecto	
JULIAN GONZALEZ LLOSA Ingeniero Industrial (código 17314)	